


**Załącznik Nr 2
do Uchwały Nr XXIV/158/2012
Rady Gminy Manowo
z dnia 29 listopada 2012 r.**

**Wrys z studium uwarunkowań
i kierunków zagospodarowania przestrzennego gminy Manowo**

do zmiany miejscowego planu zagospodarowania przestrzennego
części wsi Kretomino w obrębie ewidencyjnym Kretomino
w gminie Manowo dla jednostki D-22

skala 1 : 25 000

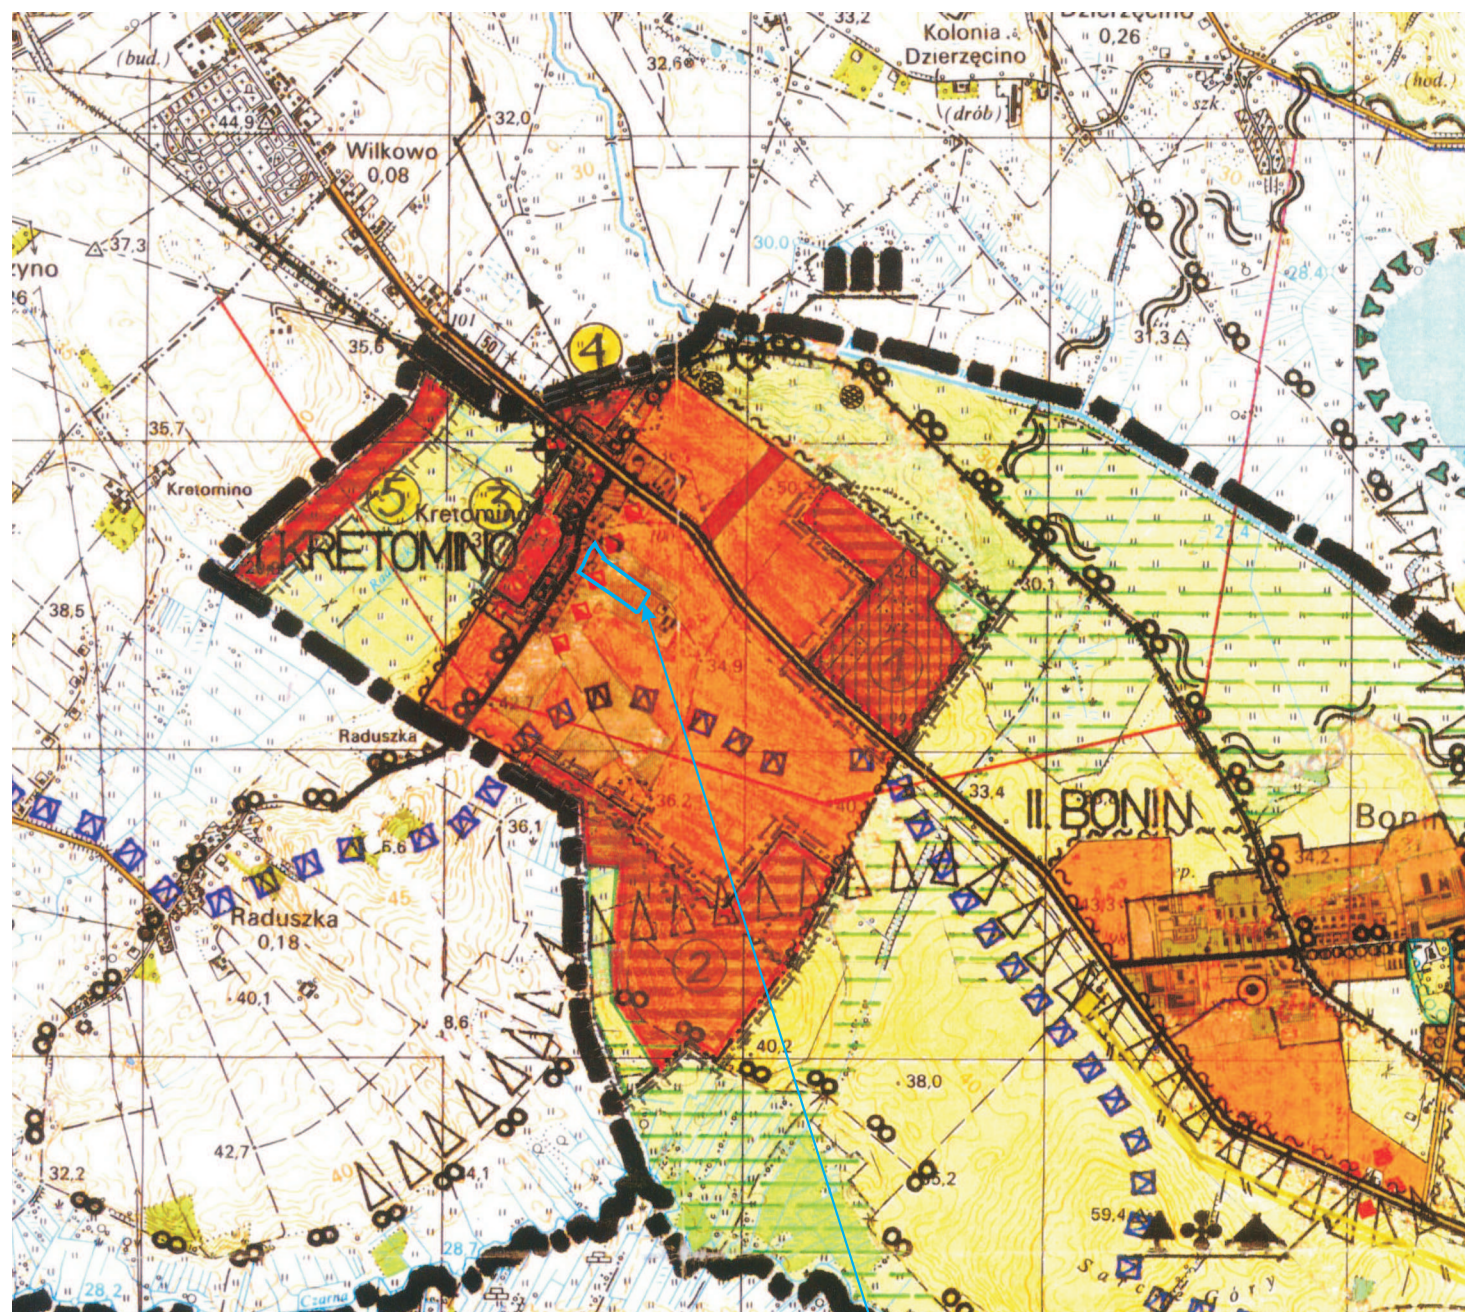

Zmiana miejscowego planu
zagospodarowania przestrzennego
części wsi Kretomino w obrębie ewidencyjnym Kretomino
w gminie Manowo dla jednostki D-22

LEGENDA:

— granica opracowania zmiany planu

I. GRANICE ADMINISTRACYJNE I PLANISTYCZNE

— GRANICE OBSZARÓW ELEMENTARNYCH O OKREŚLONEJ
DOCELOWEJ FUNKCJI DOMINUJĄCEJ

IV. OCHRONA ŚRODOWISKA KULTUROWEGO

Wartości kultury materialnej i archeologicznej objęte ochroną
na podstawie przepisów szczególnych.

REKOMENDOWANE STREFY OCHRONY KONSERWATORSKIEJ

— STREFA "A"/"B" OCHRONY KONSERWATORSKIEJ

**V. KIERUNKI POLITYKI PRZESTRZENNEJ W ODNIESIENIU DO OBSZARÓW
ZABUDOWY.**

— OBSZARY ZABUDOWANE – DO ADAPTACJI, UZUPEŁNIENIA,
REHABILITACJI I PRZEKSZTAŁCENIA.

**VIII. ZASADY POLITYKI PRZESTRZENNEJ W ZAKRESIE SYSTEMÓW
TRANSPORTU.**

— DROGI GŁÓWNE GMINNE

